


Vrtina – V1		Vrtina – V2		Vrtina – V3		Vrtina – V4	
0.0-1.5	rjav enakomeren droben pesek (aluvij)	0.0-1.4	rjav enakomeren droben pesek (aluvij)	0.0-1.2	glinast pobočni grušč s kosi glinavca (deluvij)	0.0-2.3	rjava meljna glina (preperina)
1.5-11.5	debel peščen prod s prodniki apnenca (A1)	1.4-8.5	debel peščen prod s prodniki apnenca (A1)	1.2-2.4	rjav enakomeren droben pesek (aluvij)	2.3-5.8	siv močno preperel skrilav glinavec (podlaga)
11.5-13.9	rjava meljna glina (preperina)	8.5-9.4	rjava meljna glina (preperina)	2.4-4.6	rjava meljna glina (preperina)	5.8-15.0	siv skrilav glinavec (podlaga)
13.9-15.0	siv močno preperel skrilav glinavec (podlaga)	9.4-15.0	siv močno preperel skrilav glinavec (podlaga)	4.6-9.9	siv močno preperel skrilav glinavec (podlaga)		
				9.9-15.0	siv skrilav glinavec (podlaga)		

Profil je v smeri N-S. Vpad plasti glinavca je 30/45.

M 1 : 200

IZRIŠI GEOLOŠKI PROFIL NA OSNOVI PODATKOV VRTIN

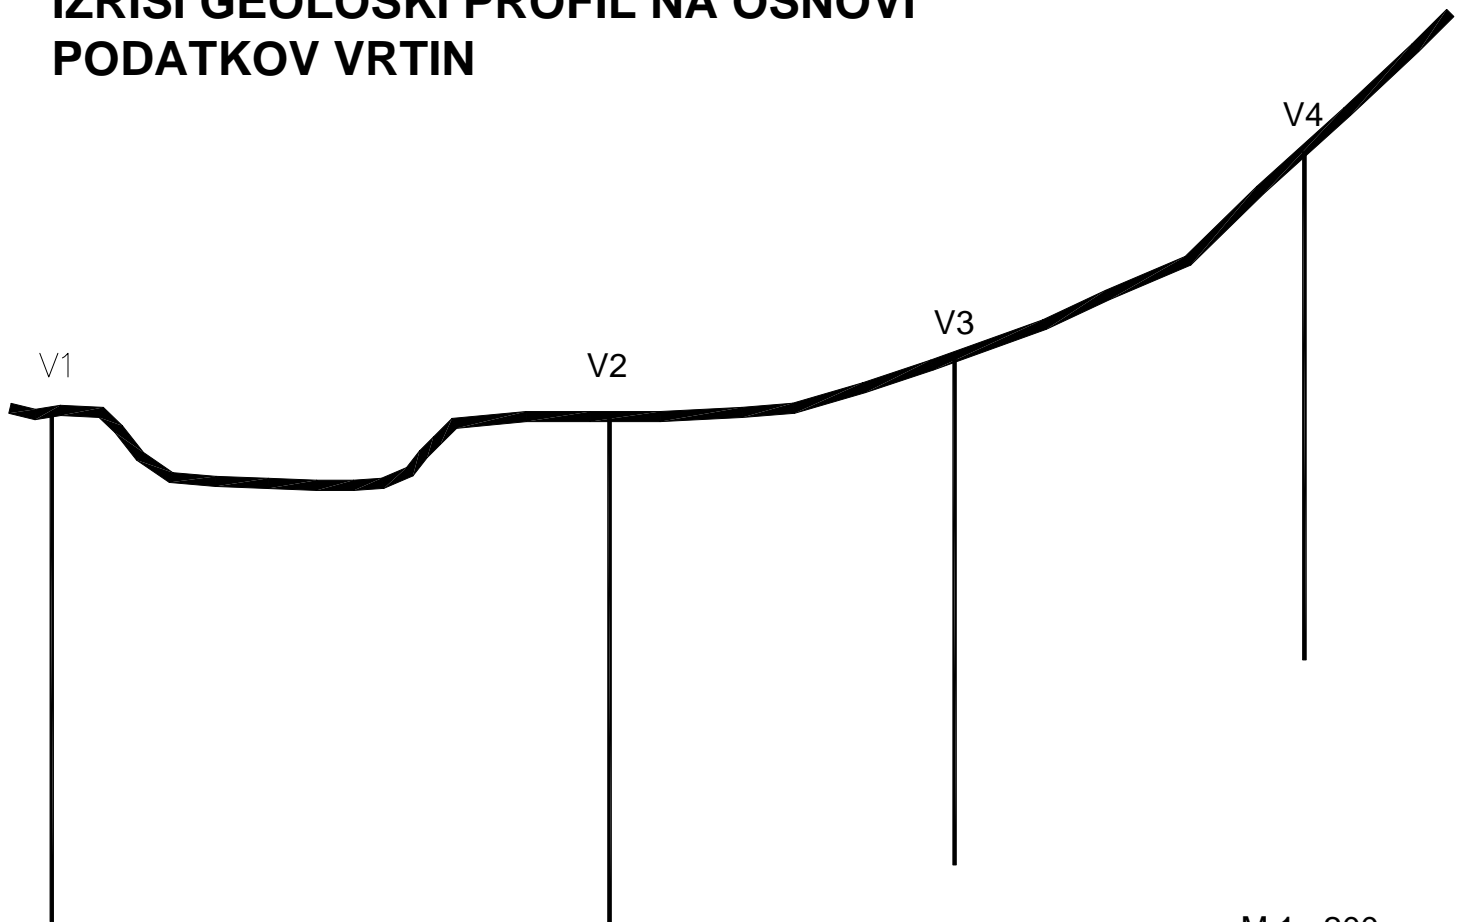

M 1 : 200

Ime in priimek:

2900_____